


Planta de piso
Escala 1/100

Floor plan
Scale 1/100

Fracção G | T2 | Piso 2 - Edifício 94
 Área Bruta Interior: 108.81 m²
 Arrecadação : 7.85 m²; A-2.07
 2 Lugares de Estacionamento no Piso -2;
 Número: P-2.23, P-2.24

Apartment G | 2 Bedrooms | 2nd Floor - Building 94
 Total Interior Area: 108.81 sqm
 Storage Room : 7.85 sqm; A-2.07
 2 Parking Lots in Floor -2
 Identification: P-2.23, P-2.24

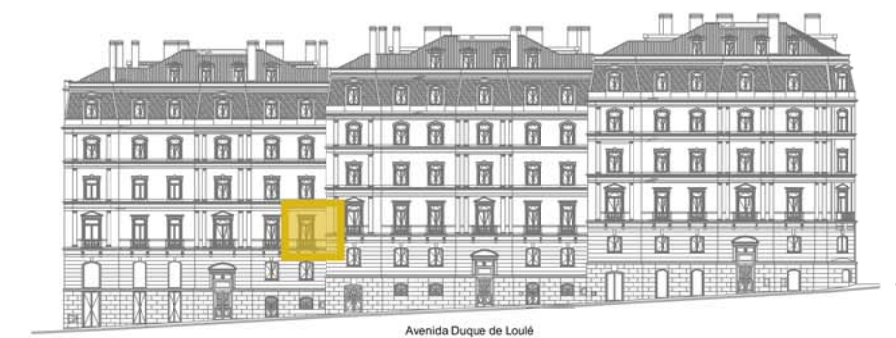

Promotor :
Developer :



coporgest
 Companhia Portuguesa de Gestão e Desenvolvimento, S.A.

Vendas :
Sales :

F&C
 fineandcountry.com™